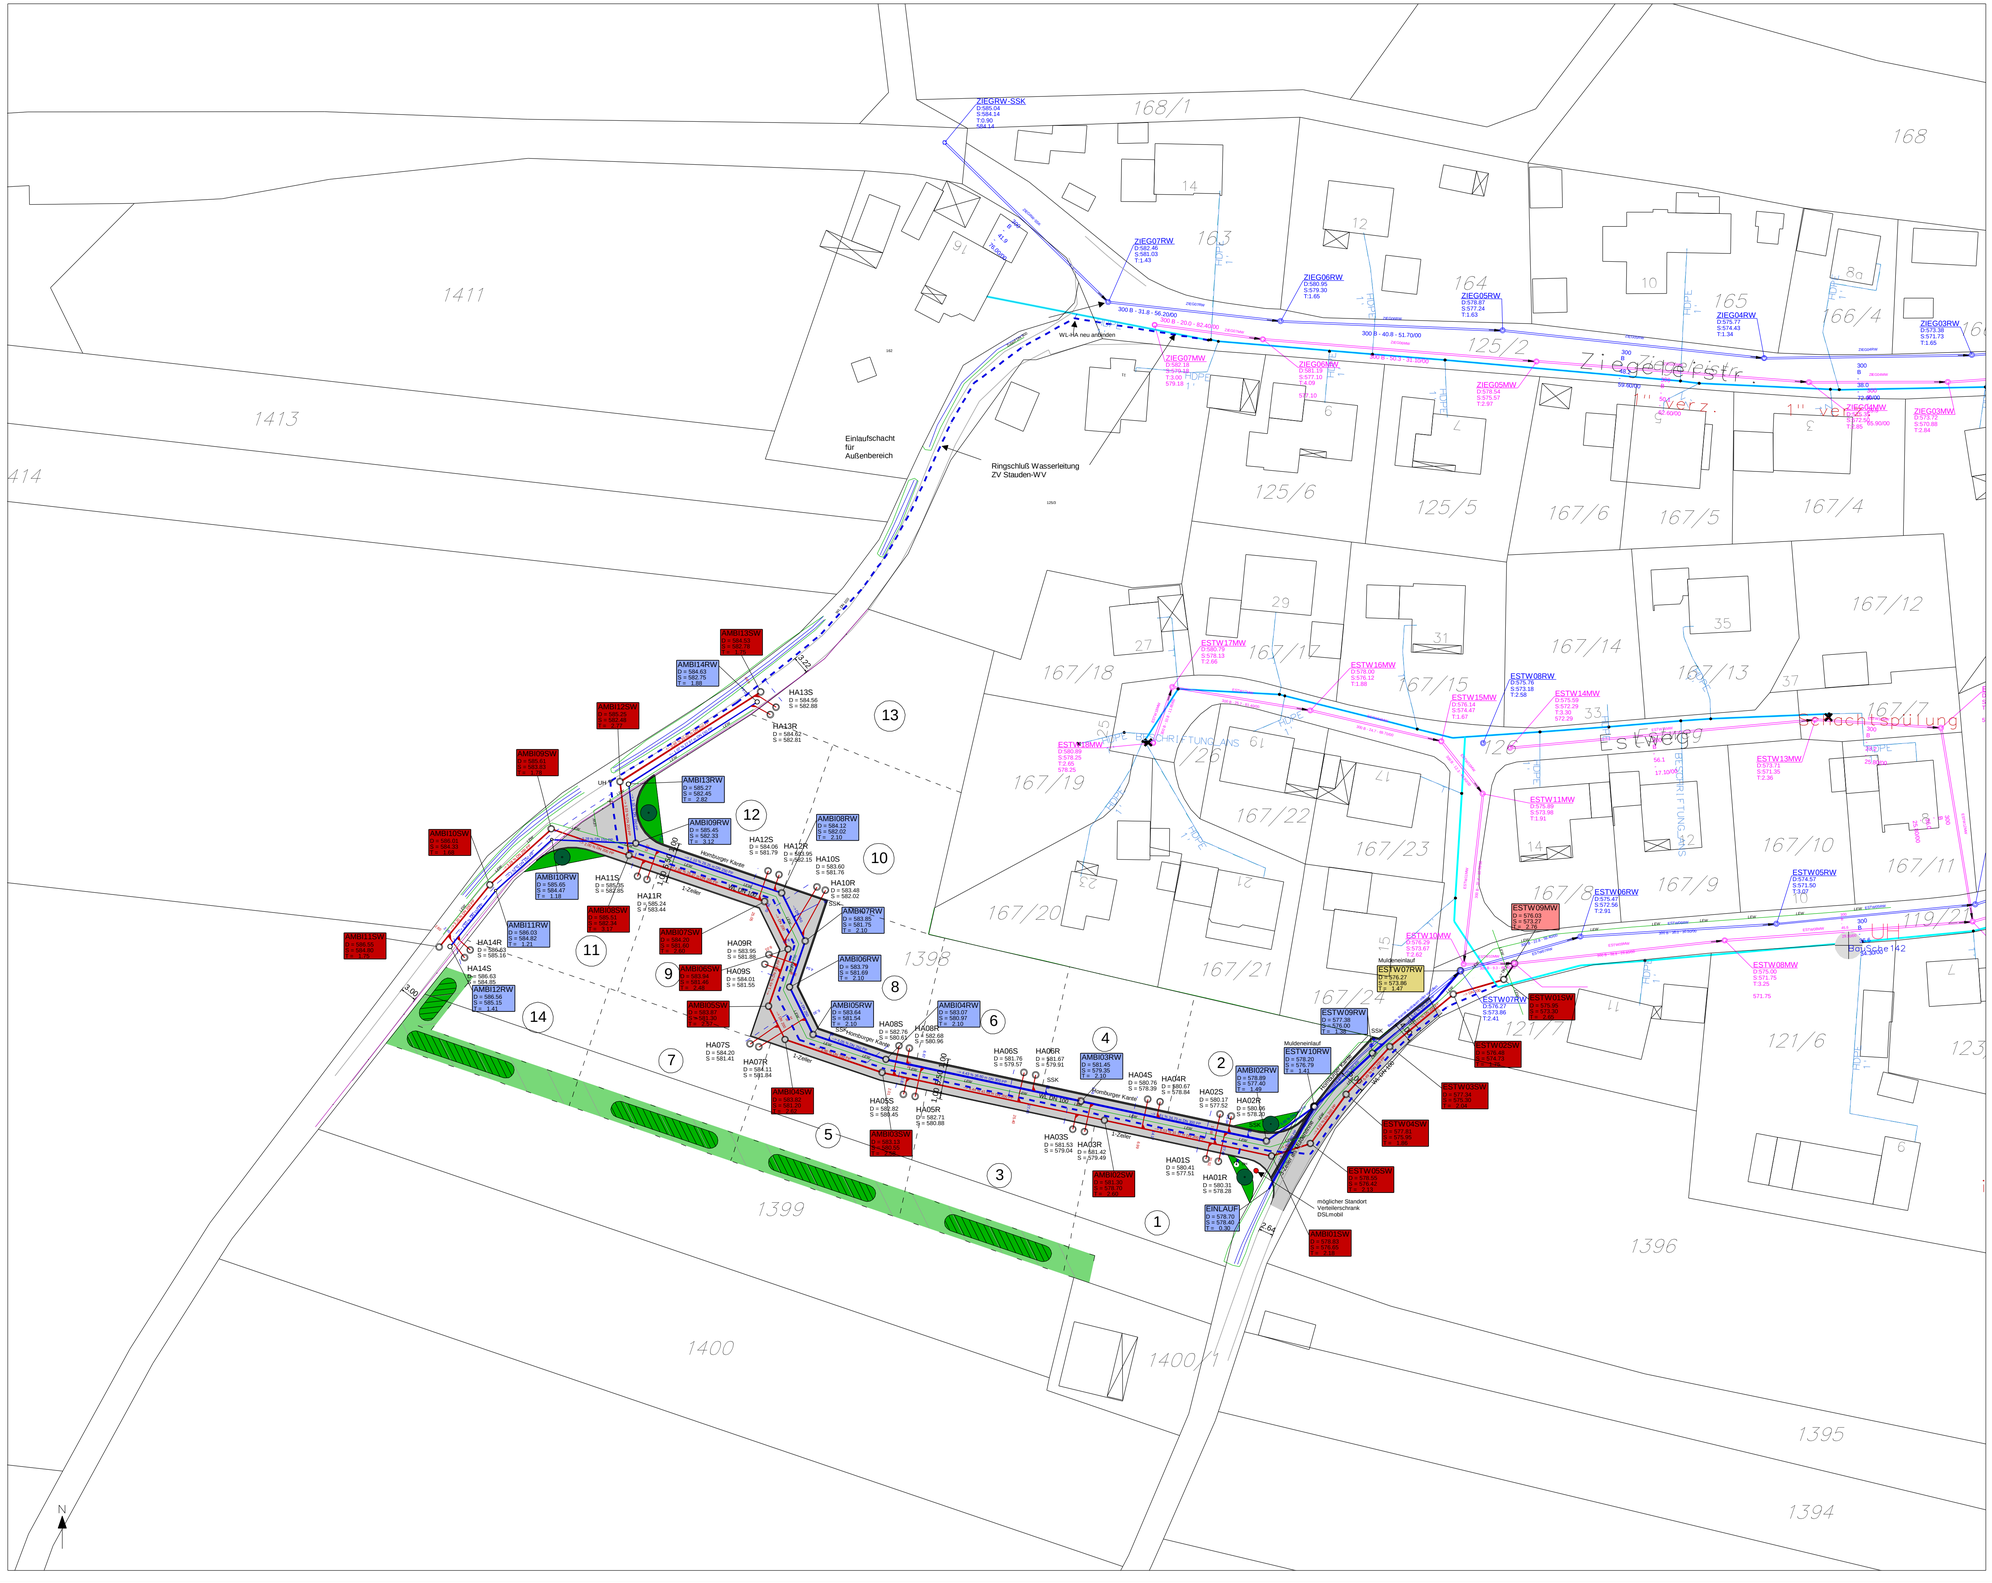

Straßenbau:

- Asphaltierung mit geplanter Deckenhöhe
- 2-Zeiler Granit
- 1-Zeiler Granit
- 3-Zeiler Granit

Sparten:

- Leer- / Datenrohr DSL Mobil
- Hausanschluß DSL Mobil
- Leerrohr Telekom

Kanal u. Wasserversorgung:

- Schmutzwasserkanal Bestand
- Schmutzwasserkanal geplant
- Mischwasserkanal Bestand
- Mischwasserkanal geplant
- Regenwasserkanal Bestand
- Regenwasserkanal geplant
- Absetz- u. Sickerschacht Best.
- Absetz- u. Sickerschacht gepl.
- Straßensinkkasten Bestand
- Straßensinkkasten geplant
- Hausanschlußschacht Schmutzwasserkanal Bestand
- Hausanschlußschacht Schmutzwasserkanal geplant
- Hausanschlußschacht Regenwasserkanal Bestand
- Hausanschlußschacht Regenwasserkanal geplant
- Wasserleitung Bestand
- Wasserleitung geplant
- Wasserleitung Bestand
- Wasserleitung geplant

Nr.	Änderung	Datum	Name
4	RW-Kanal Estweg neu, Verschiebung Trasse WL+LEW	12.05.2016	ar/cv
3	Schacht ESTW01SW verschoben, Schacht 08.1 entfällt	06.05.2016	ar/cv
2	Trasse LEW (gemeinsam mit DSLmobil) ergänzt	21.04.2016	ar/cv
1	Deckelhöhen korrigiert, 09SW+12SW+10RW+13RW	21.04.2016	ar/cv

Vorhaben

Erschließung Baugebiet
"Am Birstling" in Scherstetten

Plan Nr.	1.0
Maßstab	1 : 500
Projekt	Sche-05
Gezeichnet am	19.02.2016
Bearb. / gepr.	ar/cv
Plot Datum	12.05.2016
Format Breite	940 mm
Format Höhe	594 mm

Planbezeichnung

Ausführung
Lageplan Erschließung / Wasserleitung

Vorhabensträger

Gemeinde Scherstetten
Brunnenstraße 8
86872 Scherstetten

Scherstetten, den .....

Unterschrift

Beraten Planen Überwachen

Ingenieurbüro VOGG
Alemannenstraße 35
86845 Großaitingen
Tel. 08203/9597-25
Fax. 08203/9597-13

Großaitingen, den .....

Unterschrift