Straßenbau:

- Asphaltierung mit geplanter Deckenhöhe
- 2-Zeiler Granit
- 1-Zeiler Granit
- 3-Zeiler Granit

Sparten:

- Leer- / Datenrohr DSL Mobil
- Hausanschluß DSL Mobil
- Leerrohr Telekom

Kanal u. Wasserversorgung:

- Schmutzwasserkanal Bestand
- Schmutzwasserkanal geplant
- Mischwasserkanal Bestand
- Mischwasserkanal geplant
- Regenwasserkanal Bestand
- Regenwasserkanal geplant
- Absetz- u. Sickerschacht Best.
- Absetz- u. Sickerschacht gepl.
- Straßensinkkasten Bestand
- Straßensinkkasten geplant
- Hausanschlußschacht Schmutzwasserkanal Bestand
- Hausanschlußschacht Schmutzwasserkanal geplant
- Hausanschlußschacht Regenwasserkanal Bestand
- Hausanschlußschacht Regenwasserkanal geplant
- Wasserleitung Bestand
- Wasserleitung geplant
- Wasserleitung Bestand
- Wasserleitung geplant

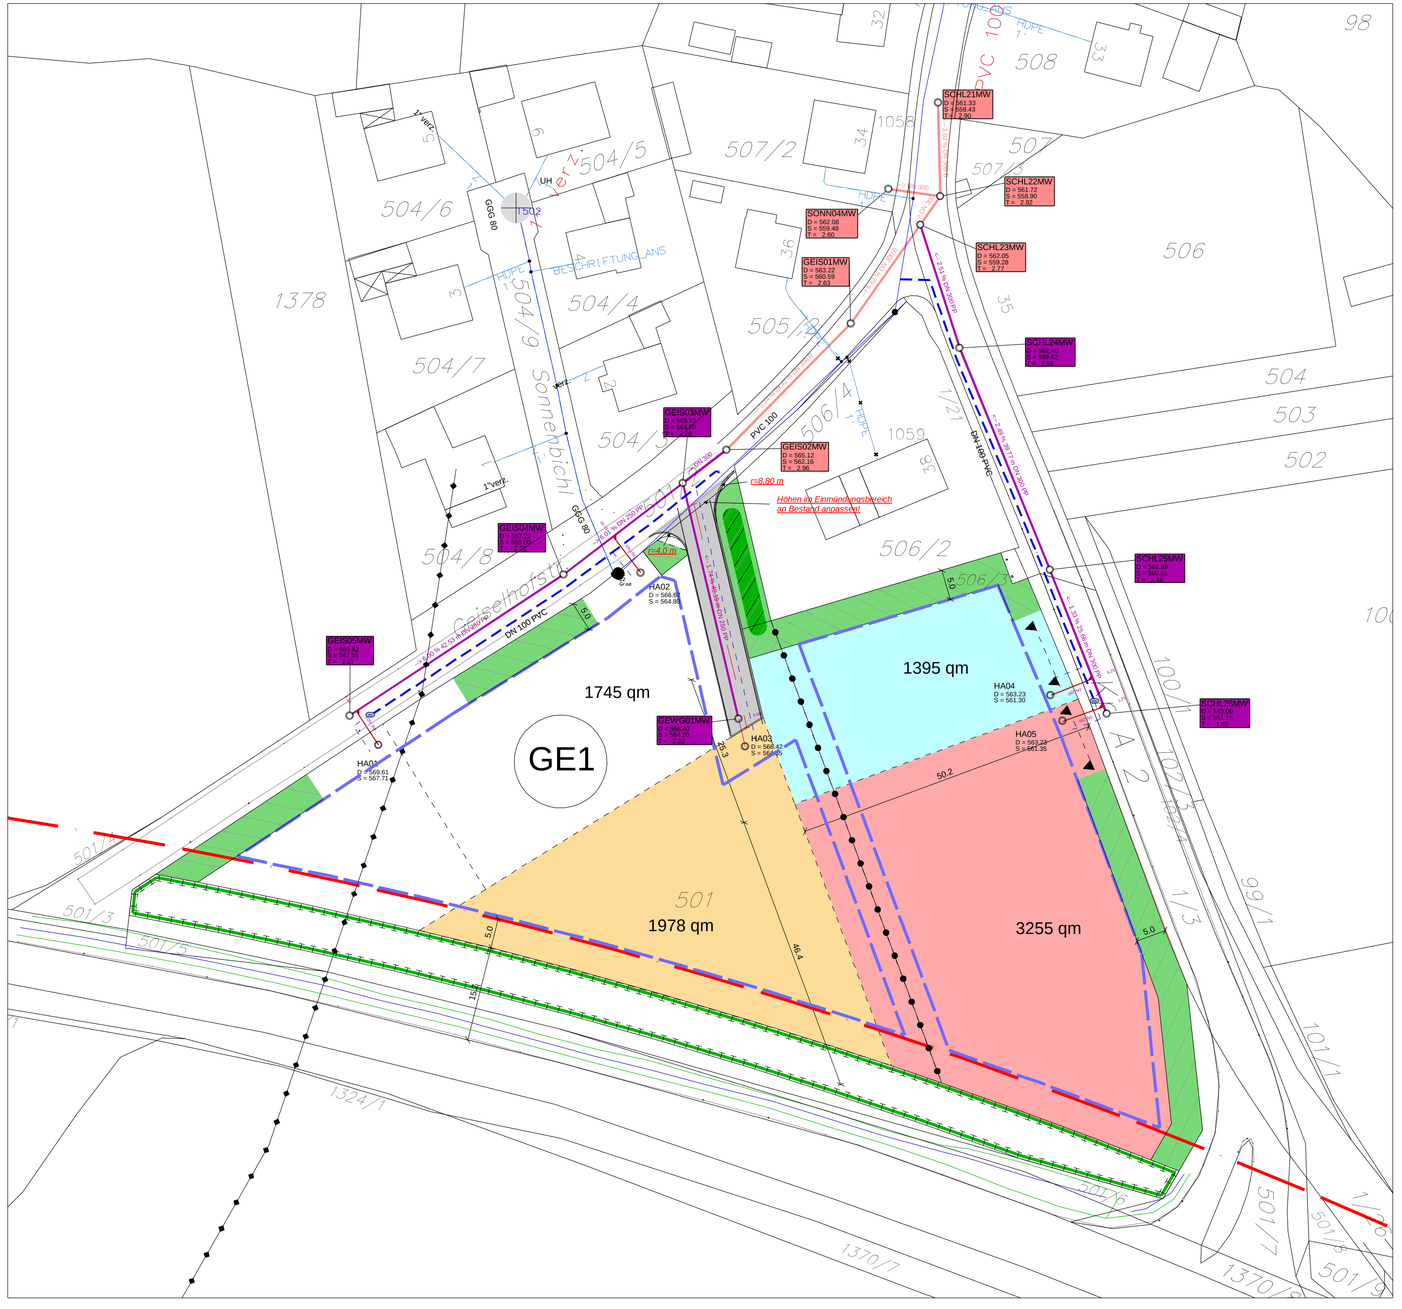

4			
3			
2			
1	Parzellengrößen und Abmessungen geändert	23.06.2017	ar/cv
Nr.	Änderung	Datum	Name

Vorhaben

Erschließung Gewerbegebiet Süd
in Scherstetten

Plan Nr.	1.0
Maßstab	1 : 500
Projekt	Sche-11
Gezeichnet am	17.05.2017
Bearb. / gepr.	ar/cv
Plot Datum	23.06.2017
Format Breite	850 mm
Format Höhe	450 mm

Planbezeichnung

Ausführung
Lageplan Erschließung

Vorhabensträger

Gemeinde Scherstetten
Brunnenstraße 8
86872 Scherstetten

Scherstetten, den .....

Unterschrift

Beraten Planen Überwachen

Ingenieurbüro VOGG
Alemannenstraße 35
86845 Großaitingen
Tel. 08203/9597-25
Fax. 08203/9597-13

Großaitingen, den .....

Unterschrift