





**Straßenbau:**

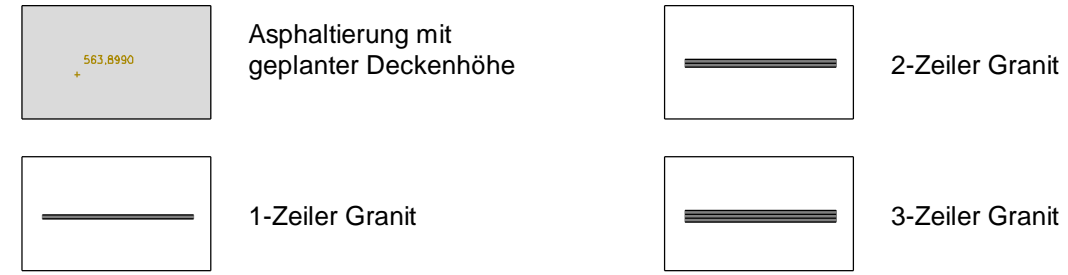

**Sparten:**

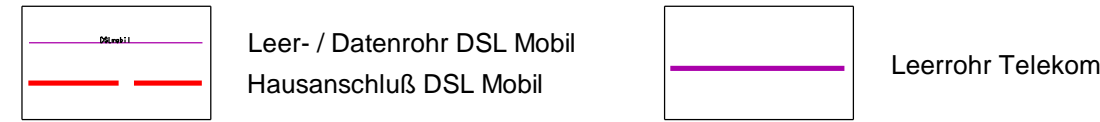

**Kanal u. Wasserversorgung:**

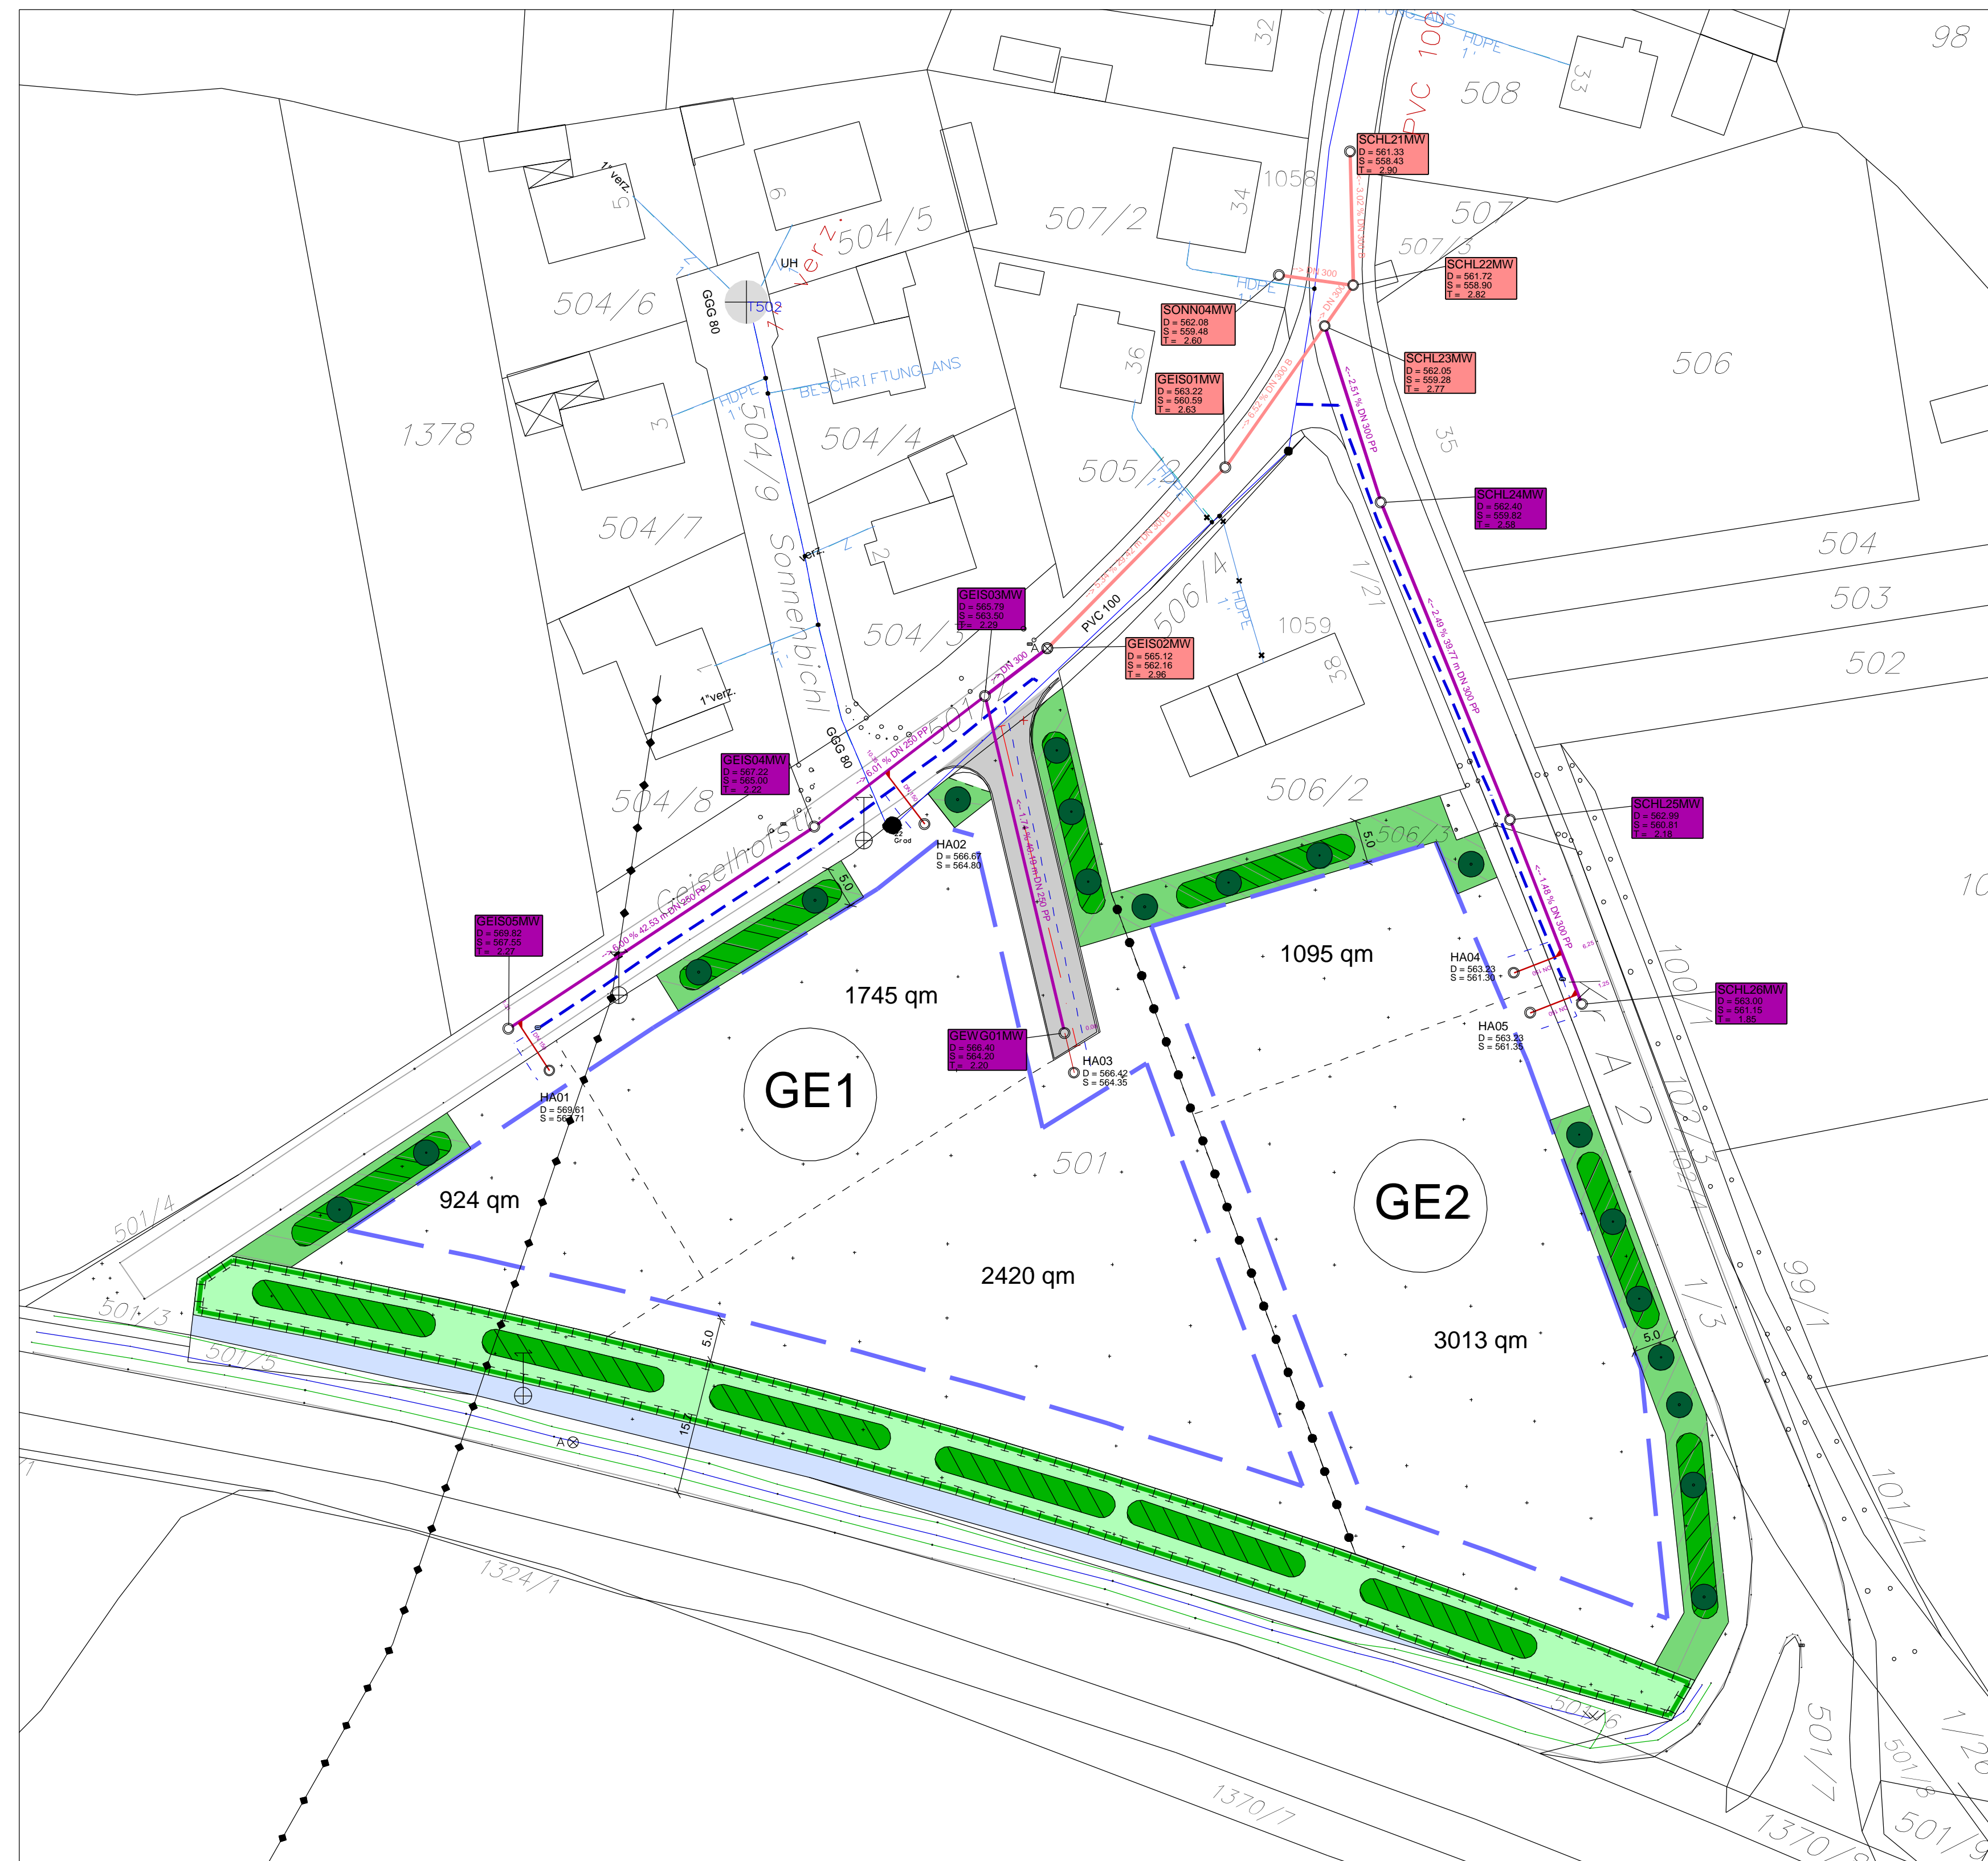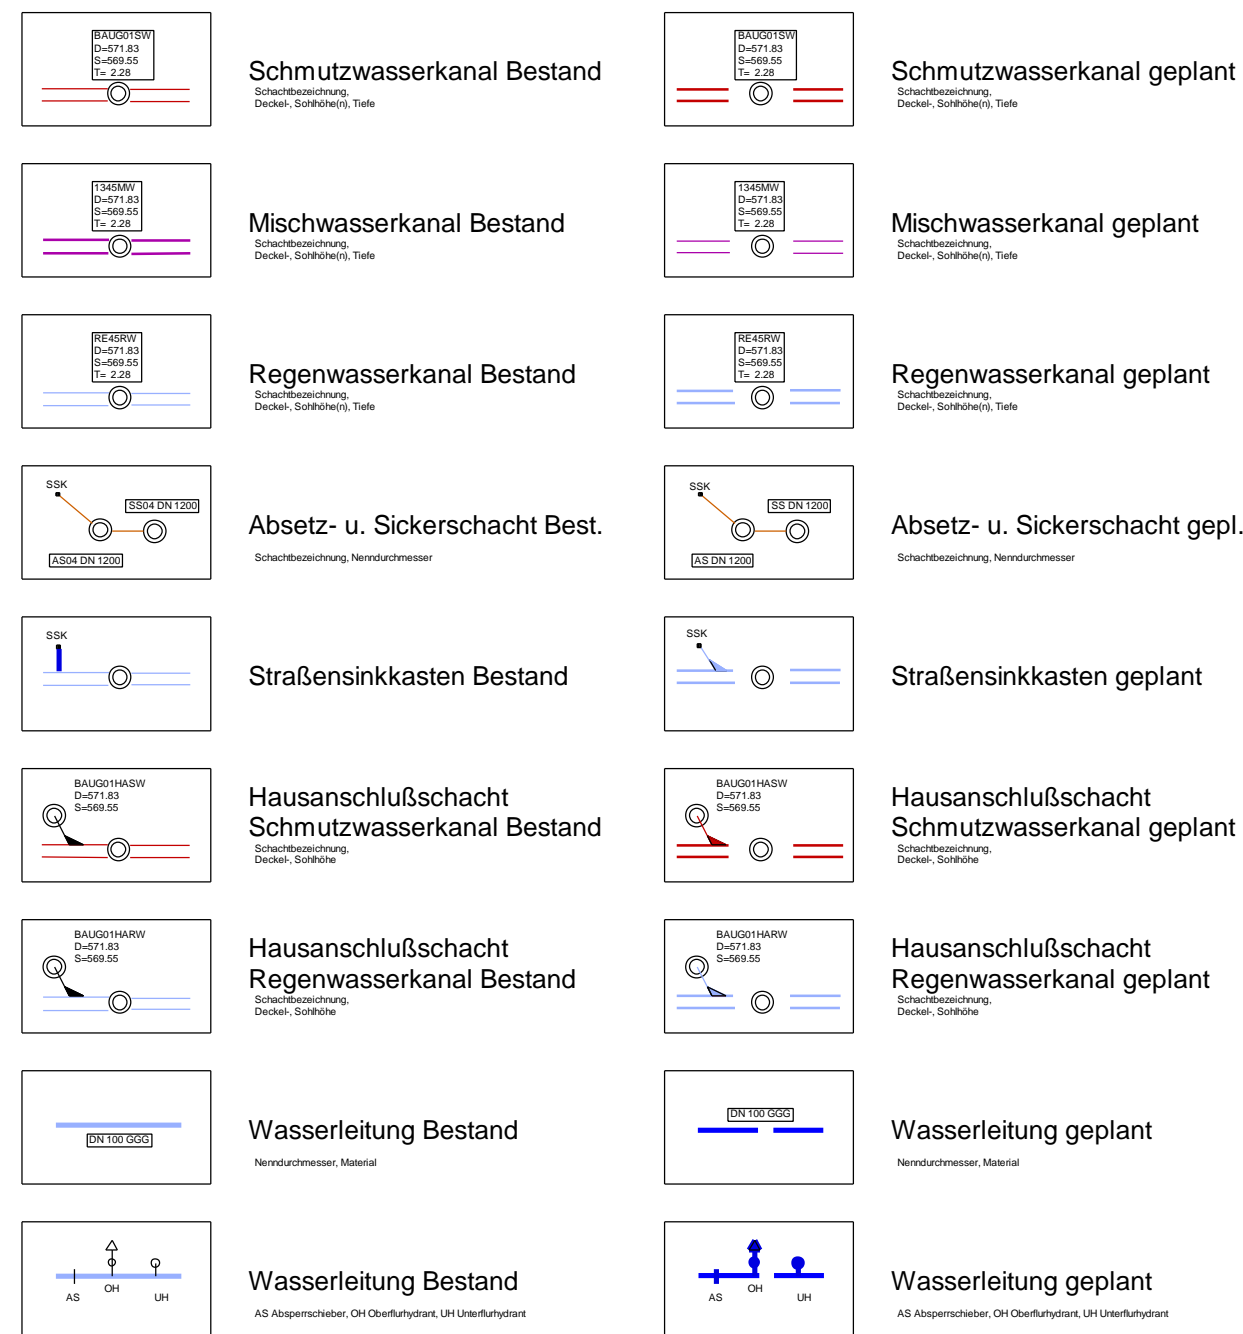

4			
3			
2			
1			
Nr.	Änderung	Datum	Name
Vorhaben		Plan Nr.	Maßstab
<b>Erschließung Gewerbegebiet Süd in Scherstetten</b>		1.0	1 : 500
		Projekt	Sche-11
		Gezeichnet am	09.01.2017
Planbezeichnung		Bearb. / gepr.	ar/cv
<b>Entwurf Lageplan Erschließung</b>		Plot Datum	10.01.2017
		Format Breite	850 mm
		Format Höhe	450 mm
Vorhabensträger		Scherstetten, den .....	
<b>Gemeinde Scherstetten Brunnenstraße 8 86872 Scherstetten</b>		----- Unterschrift	
Beraten Planen Überwachen		Großaitingen, den .....	
Ingenieurbüro VOGG Alemannenstraße 35 86845 Großaitingen Tel. 08203/9597-25 Fax. 08203/9597-13		----- Unterschrift	